




# WIEDERAUFBAU DER RAMPISCHEN STRASSE 29

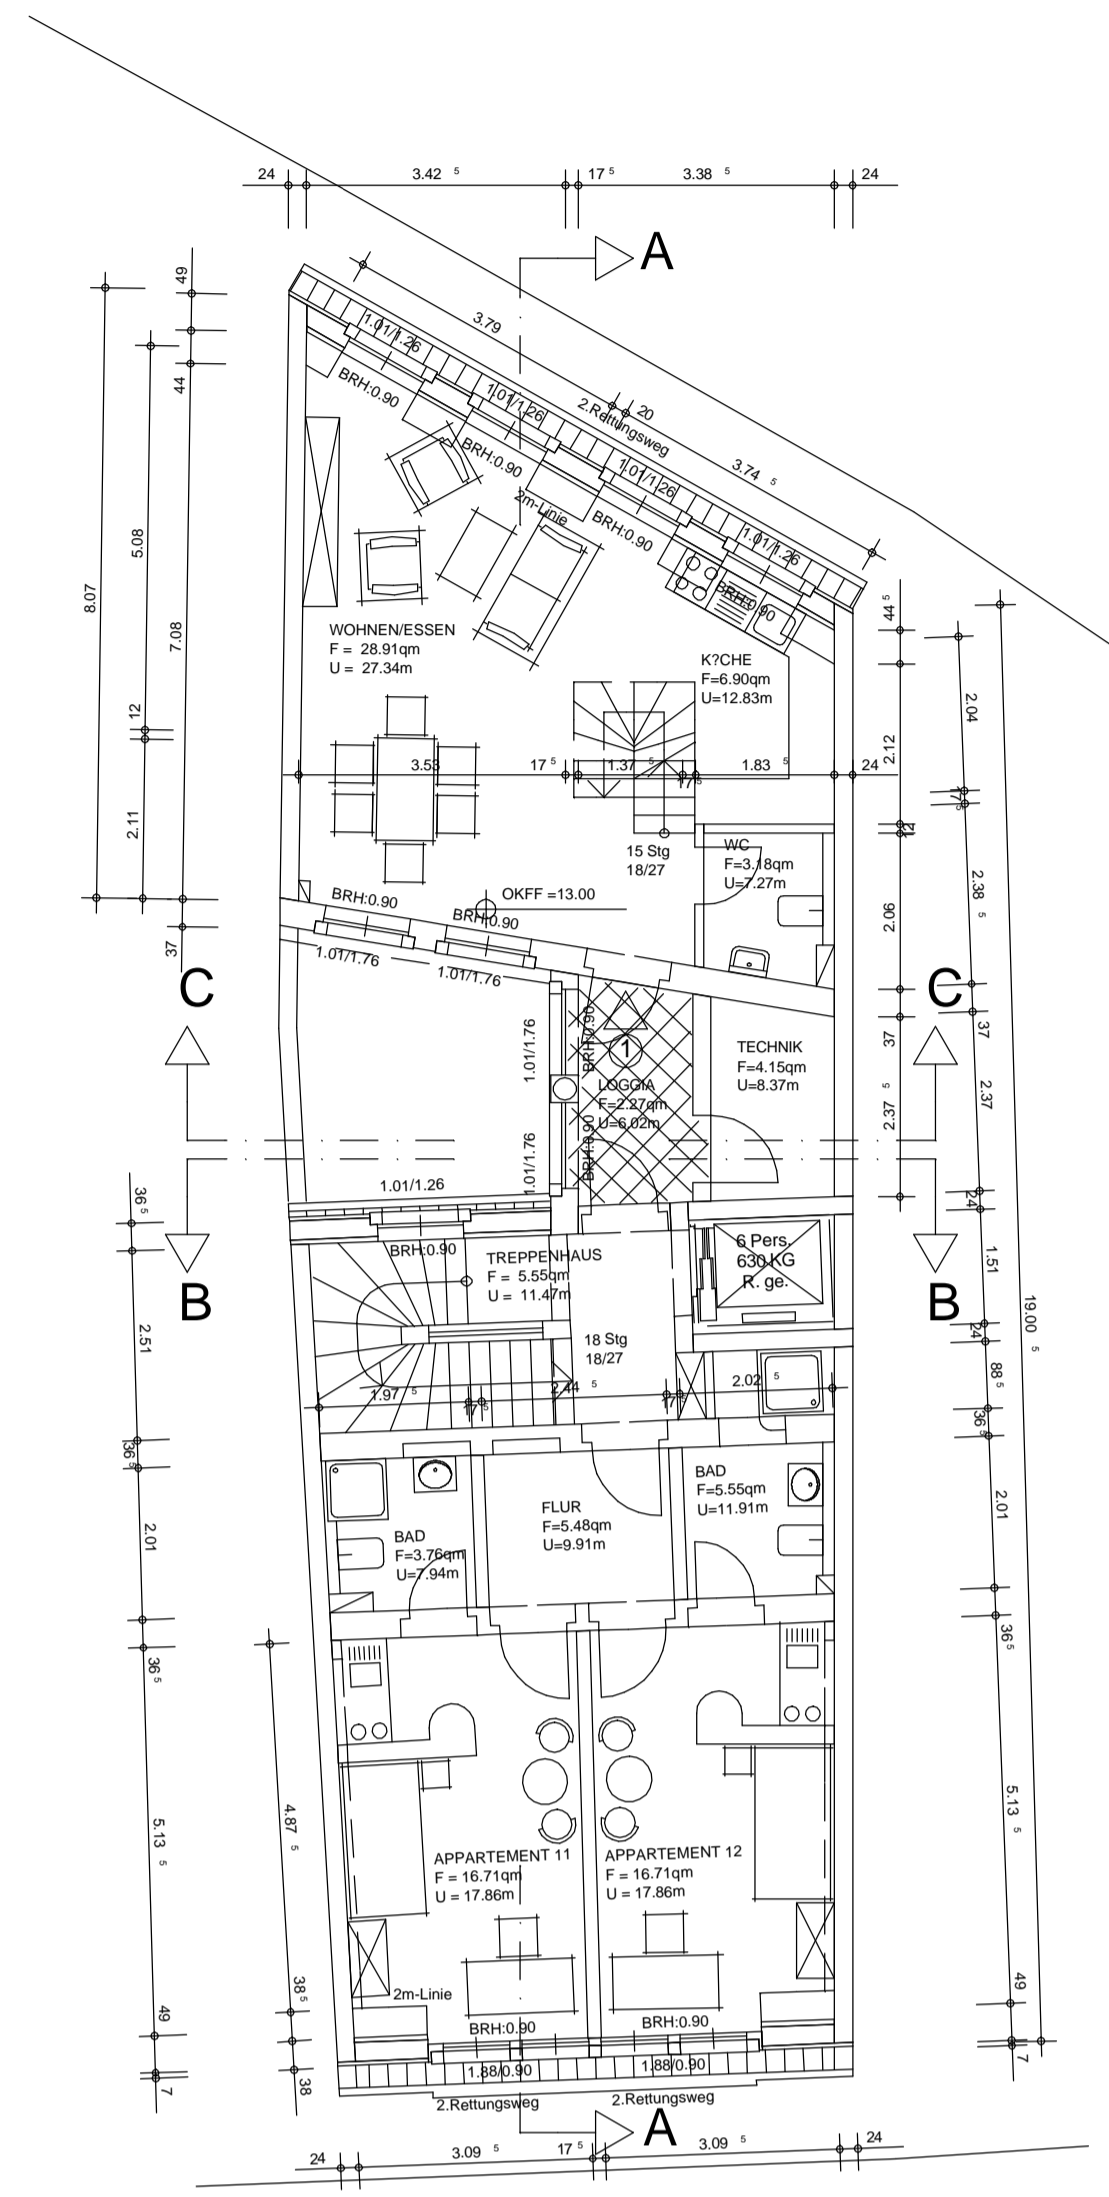


4.OBERGESCHOSS  
(1.DACHGESCHOSS)

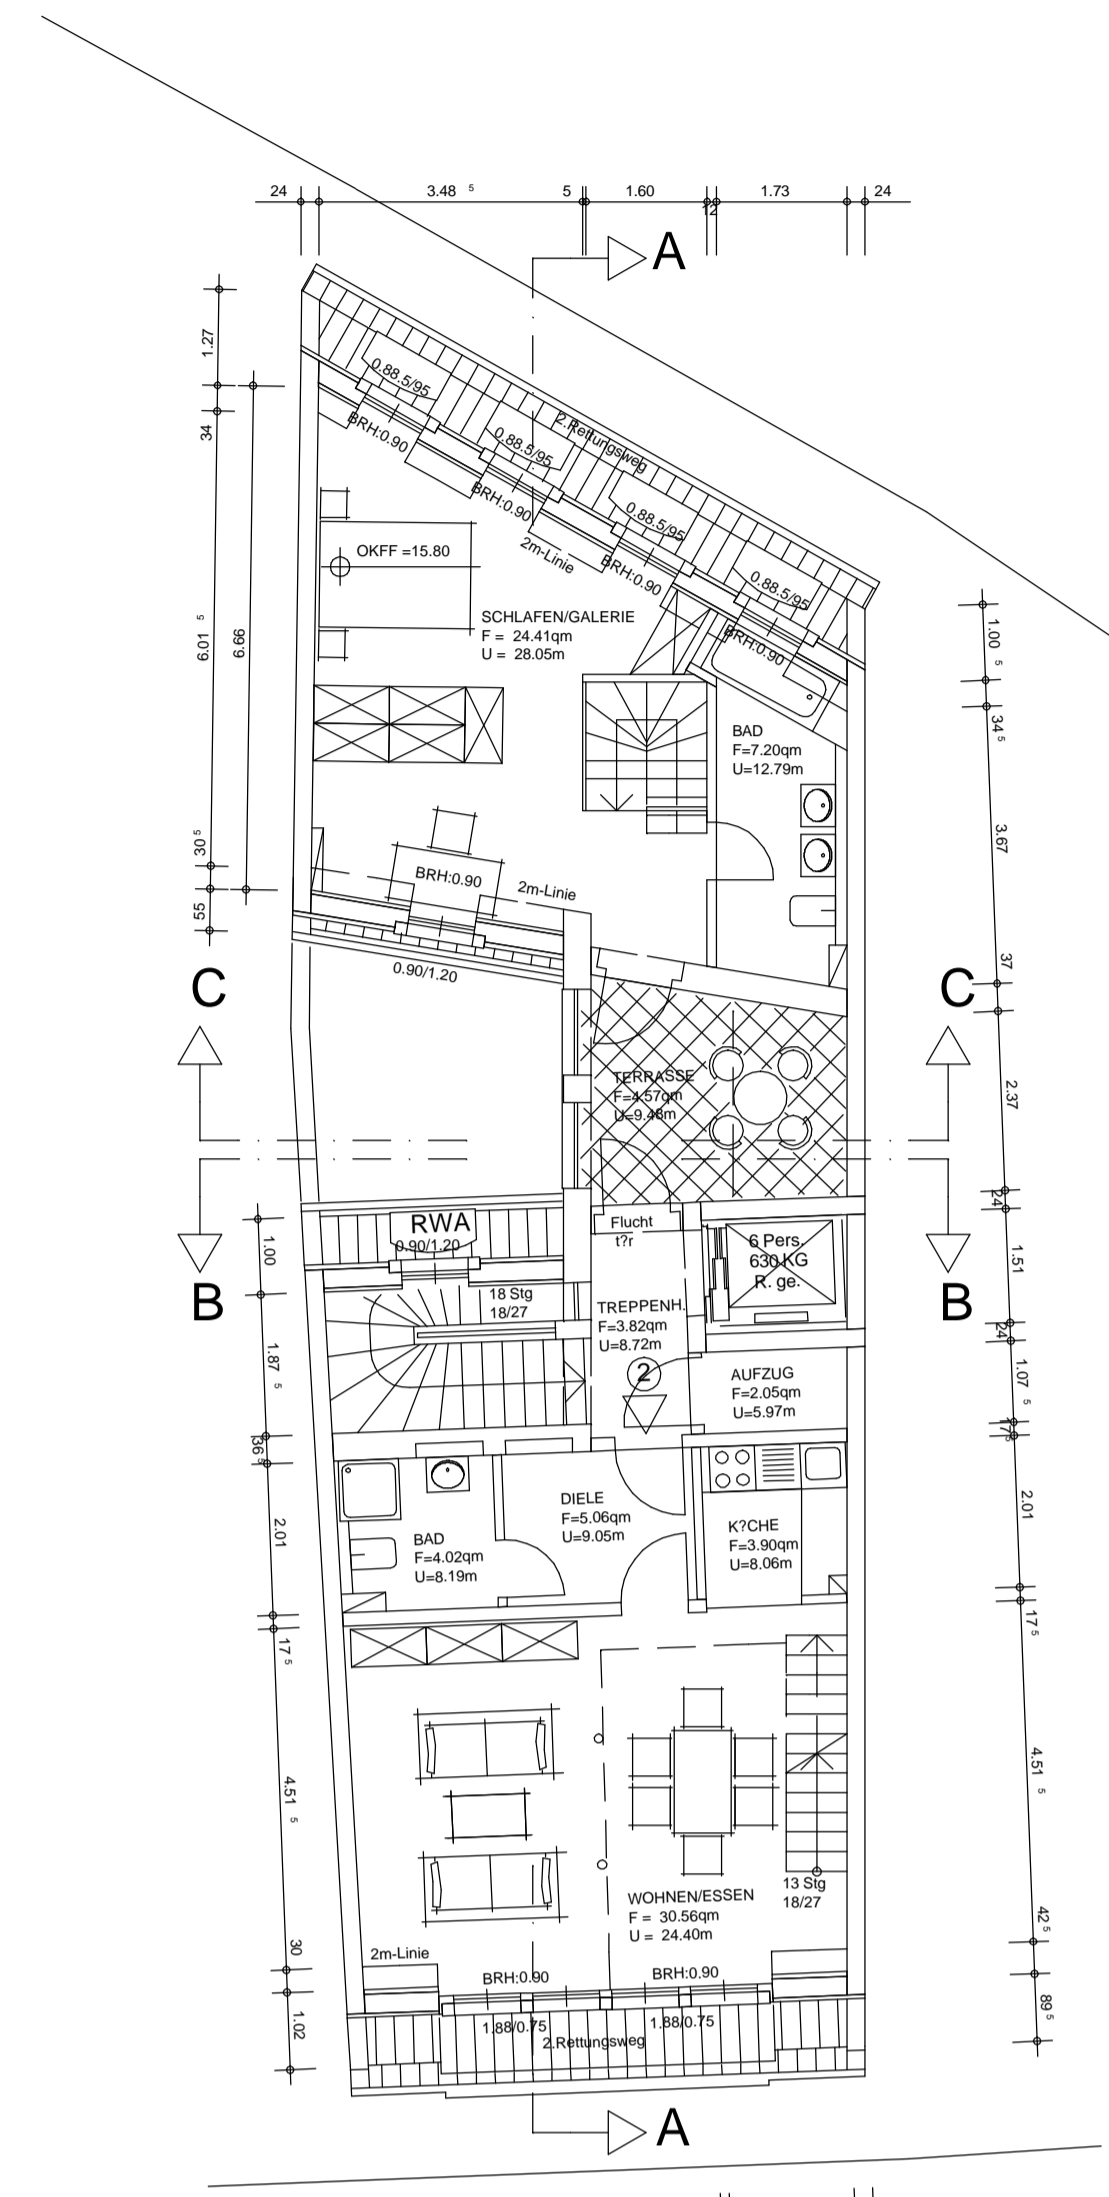


5.OBERGESCHOSS  
(2.DACHGESCHOSS)

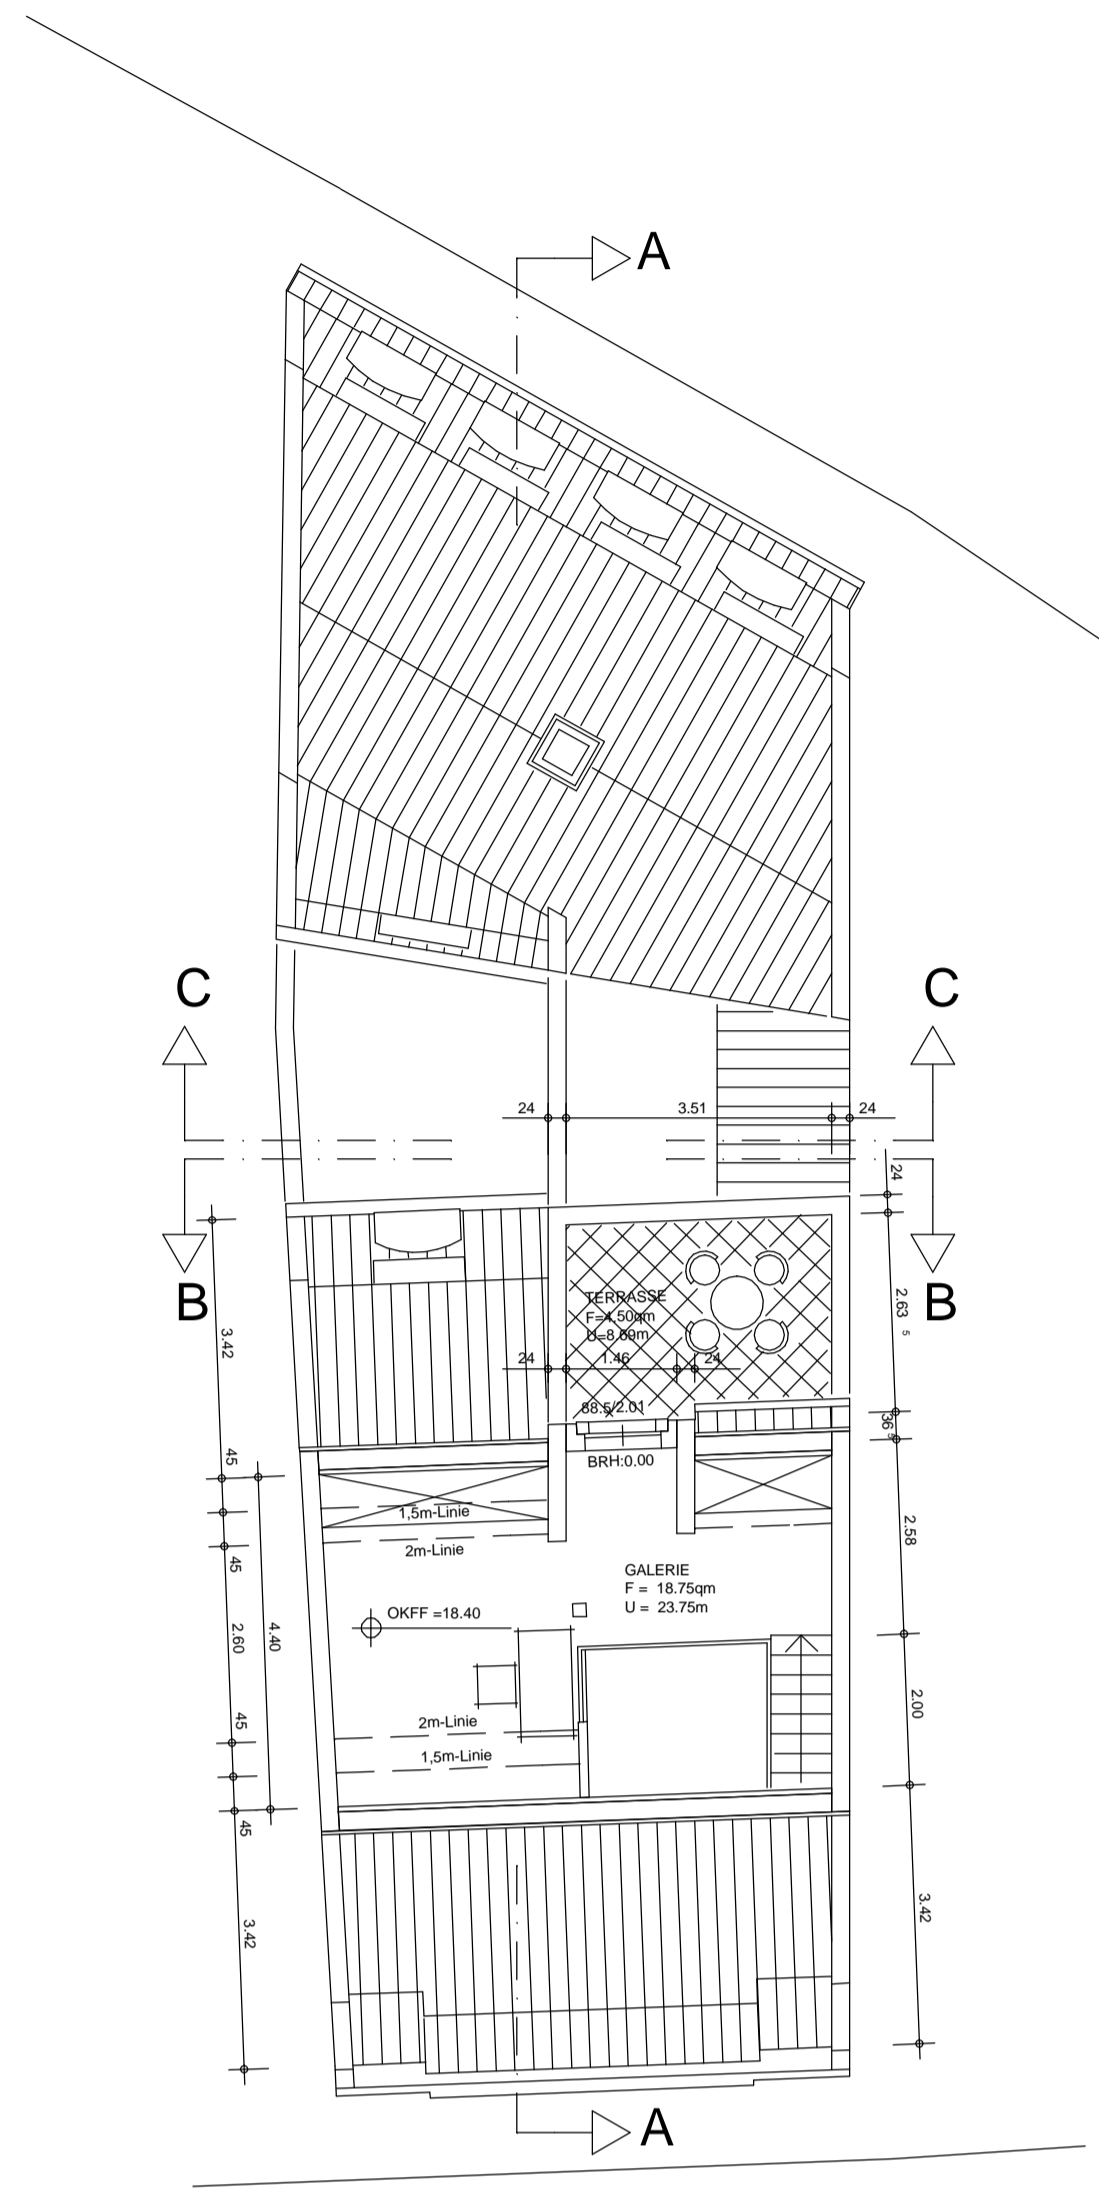


SPITZBODEN

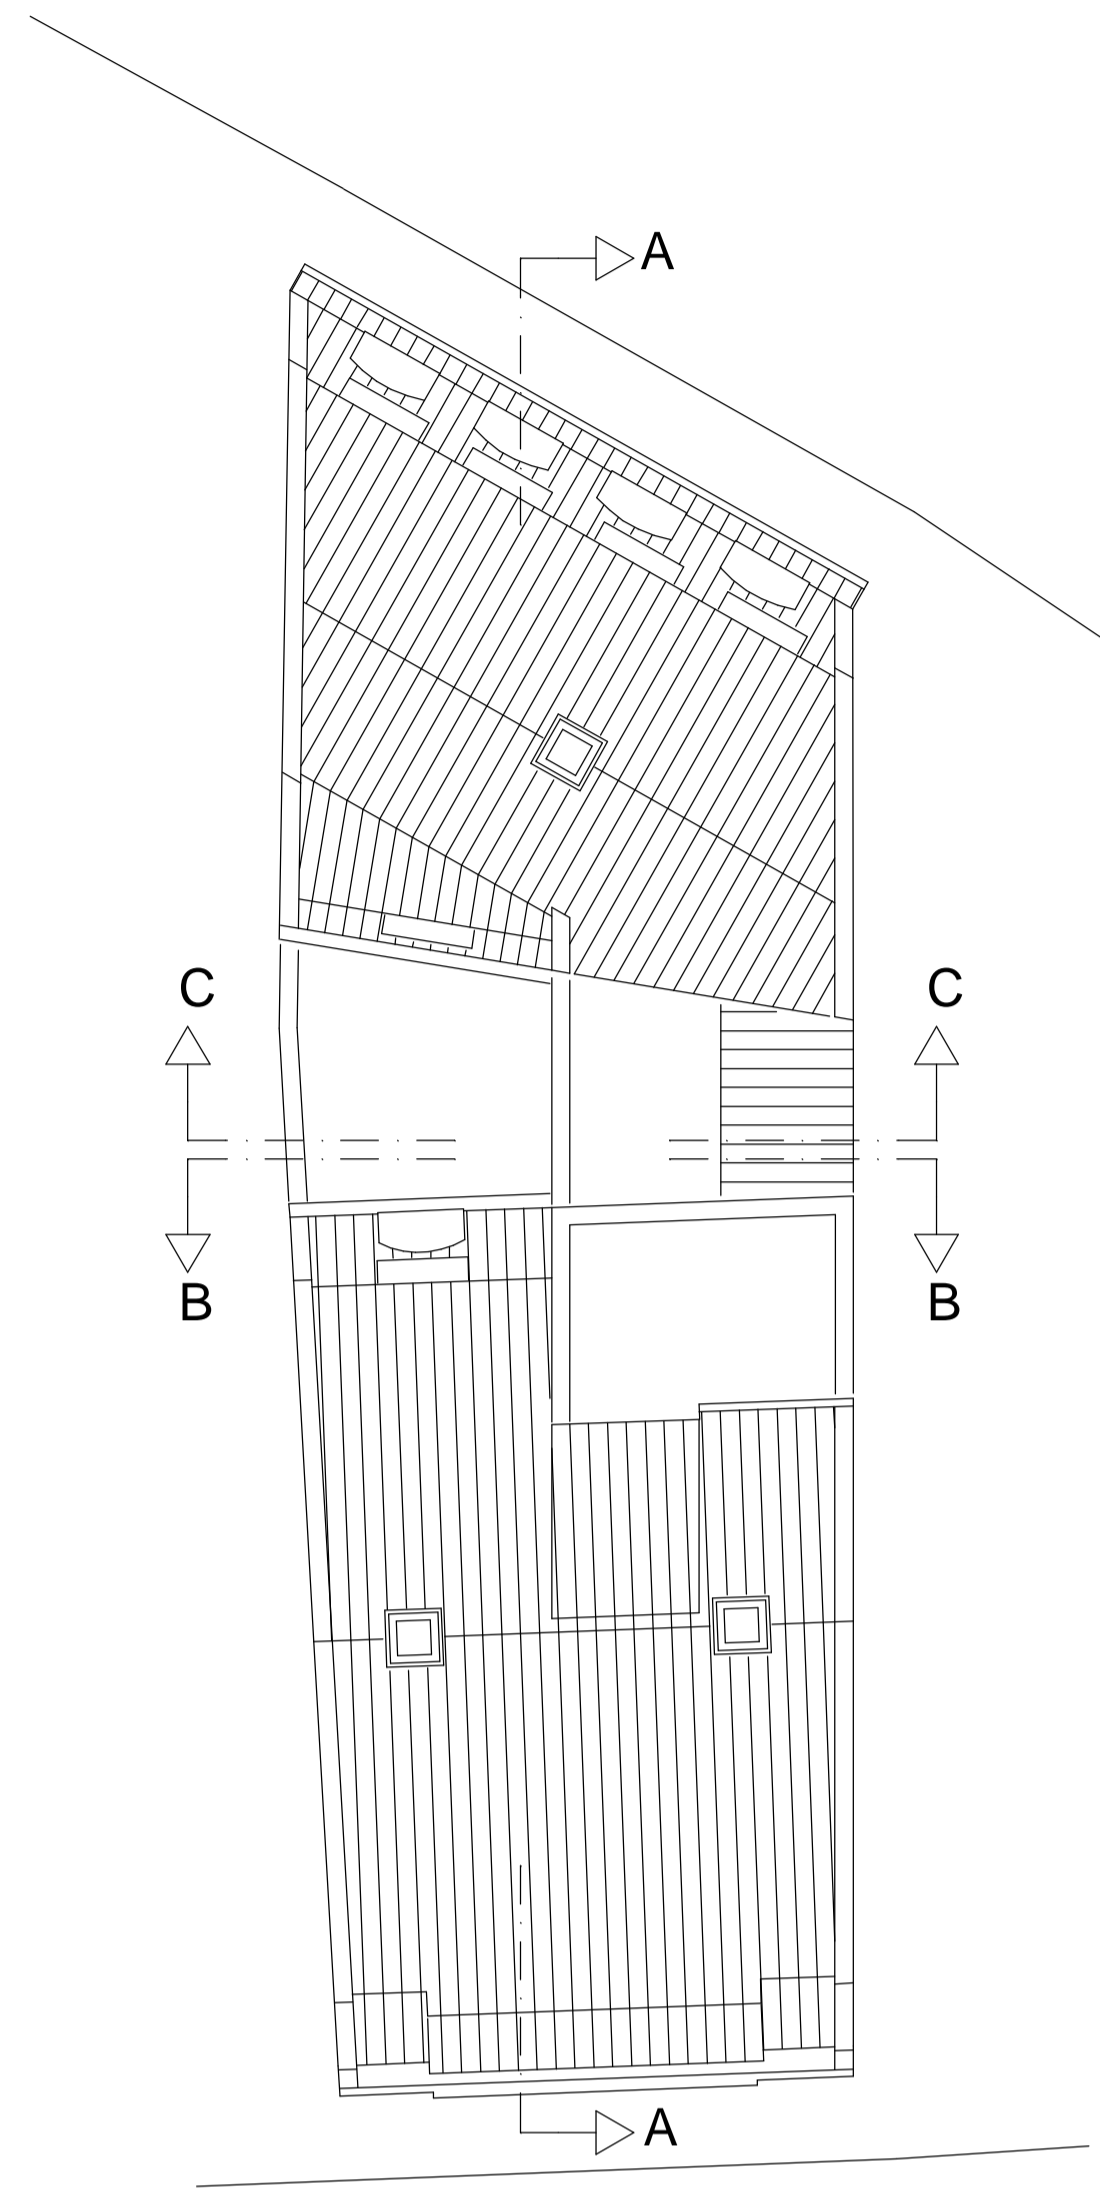


DACHAUFSICHT

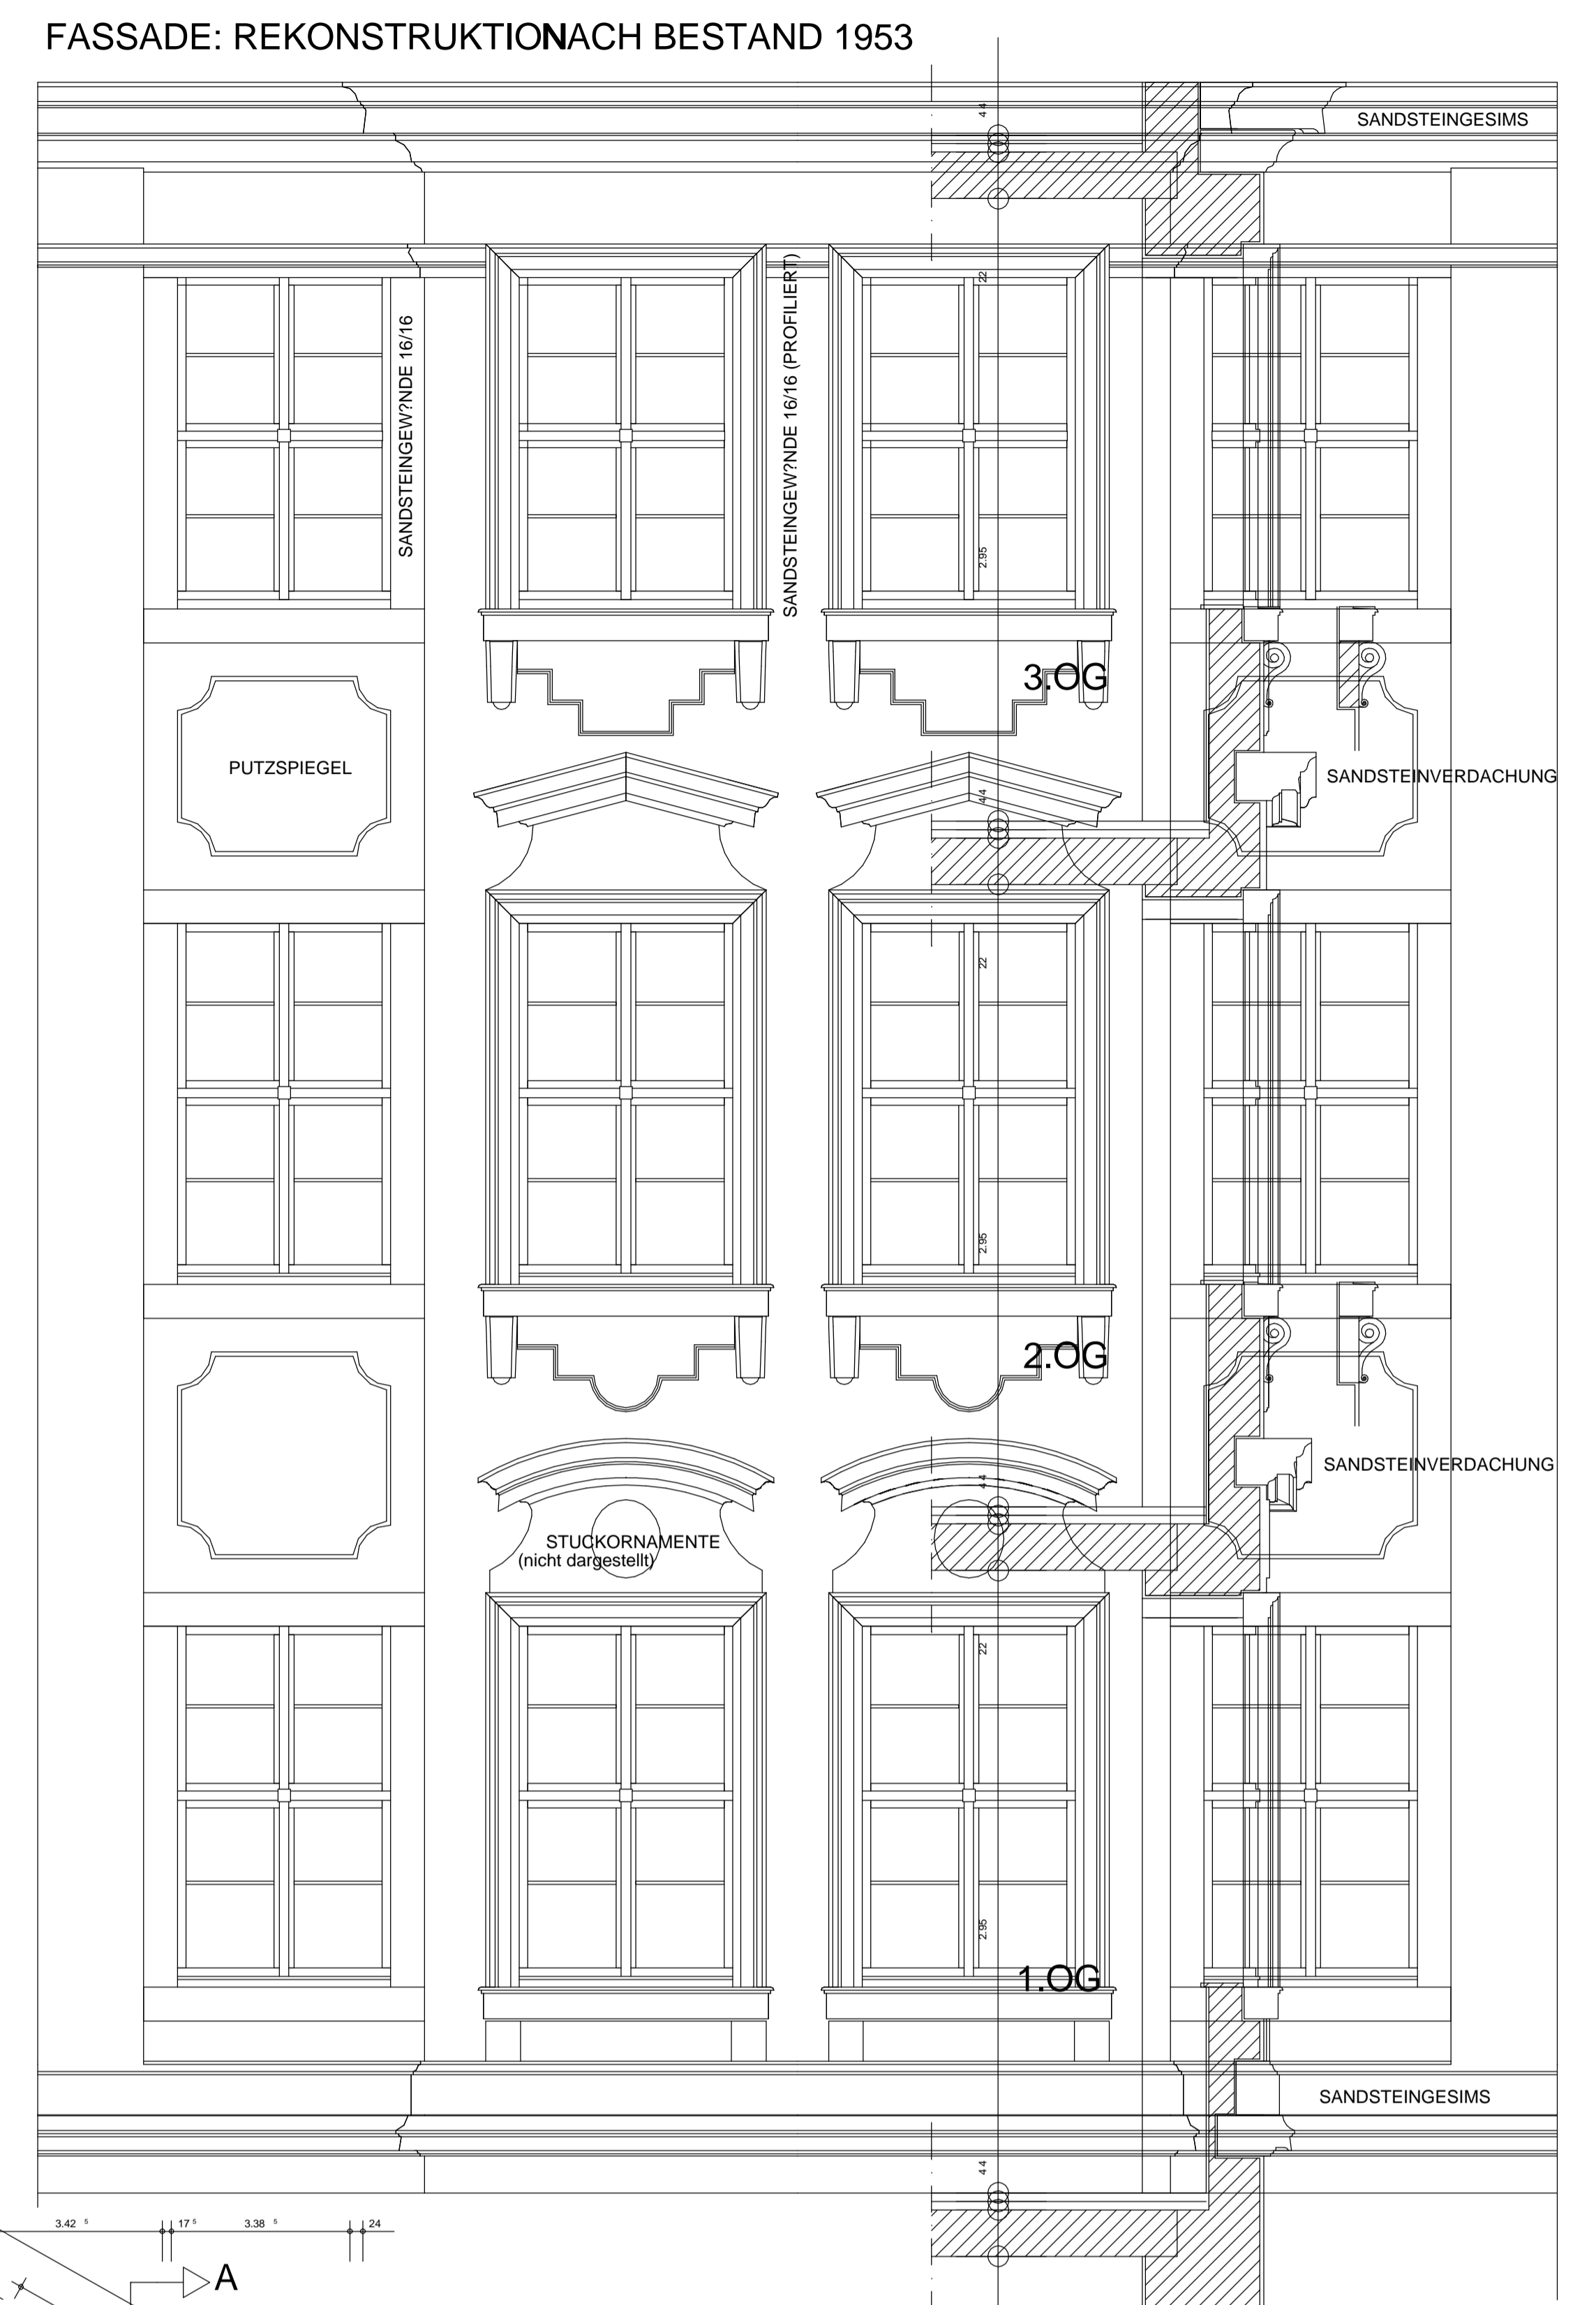


FASSENDSCHNITT 1:25  
REKONSTRUKTION  
NACH BESTAND 1953

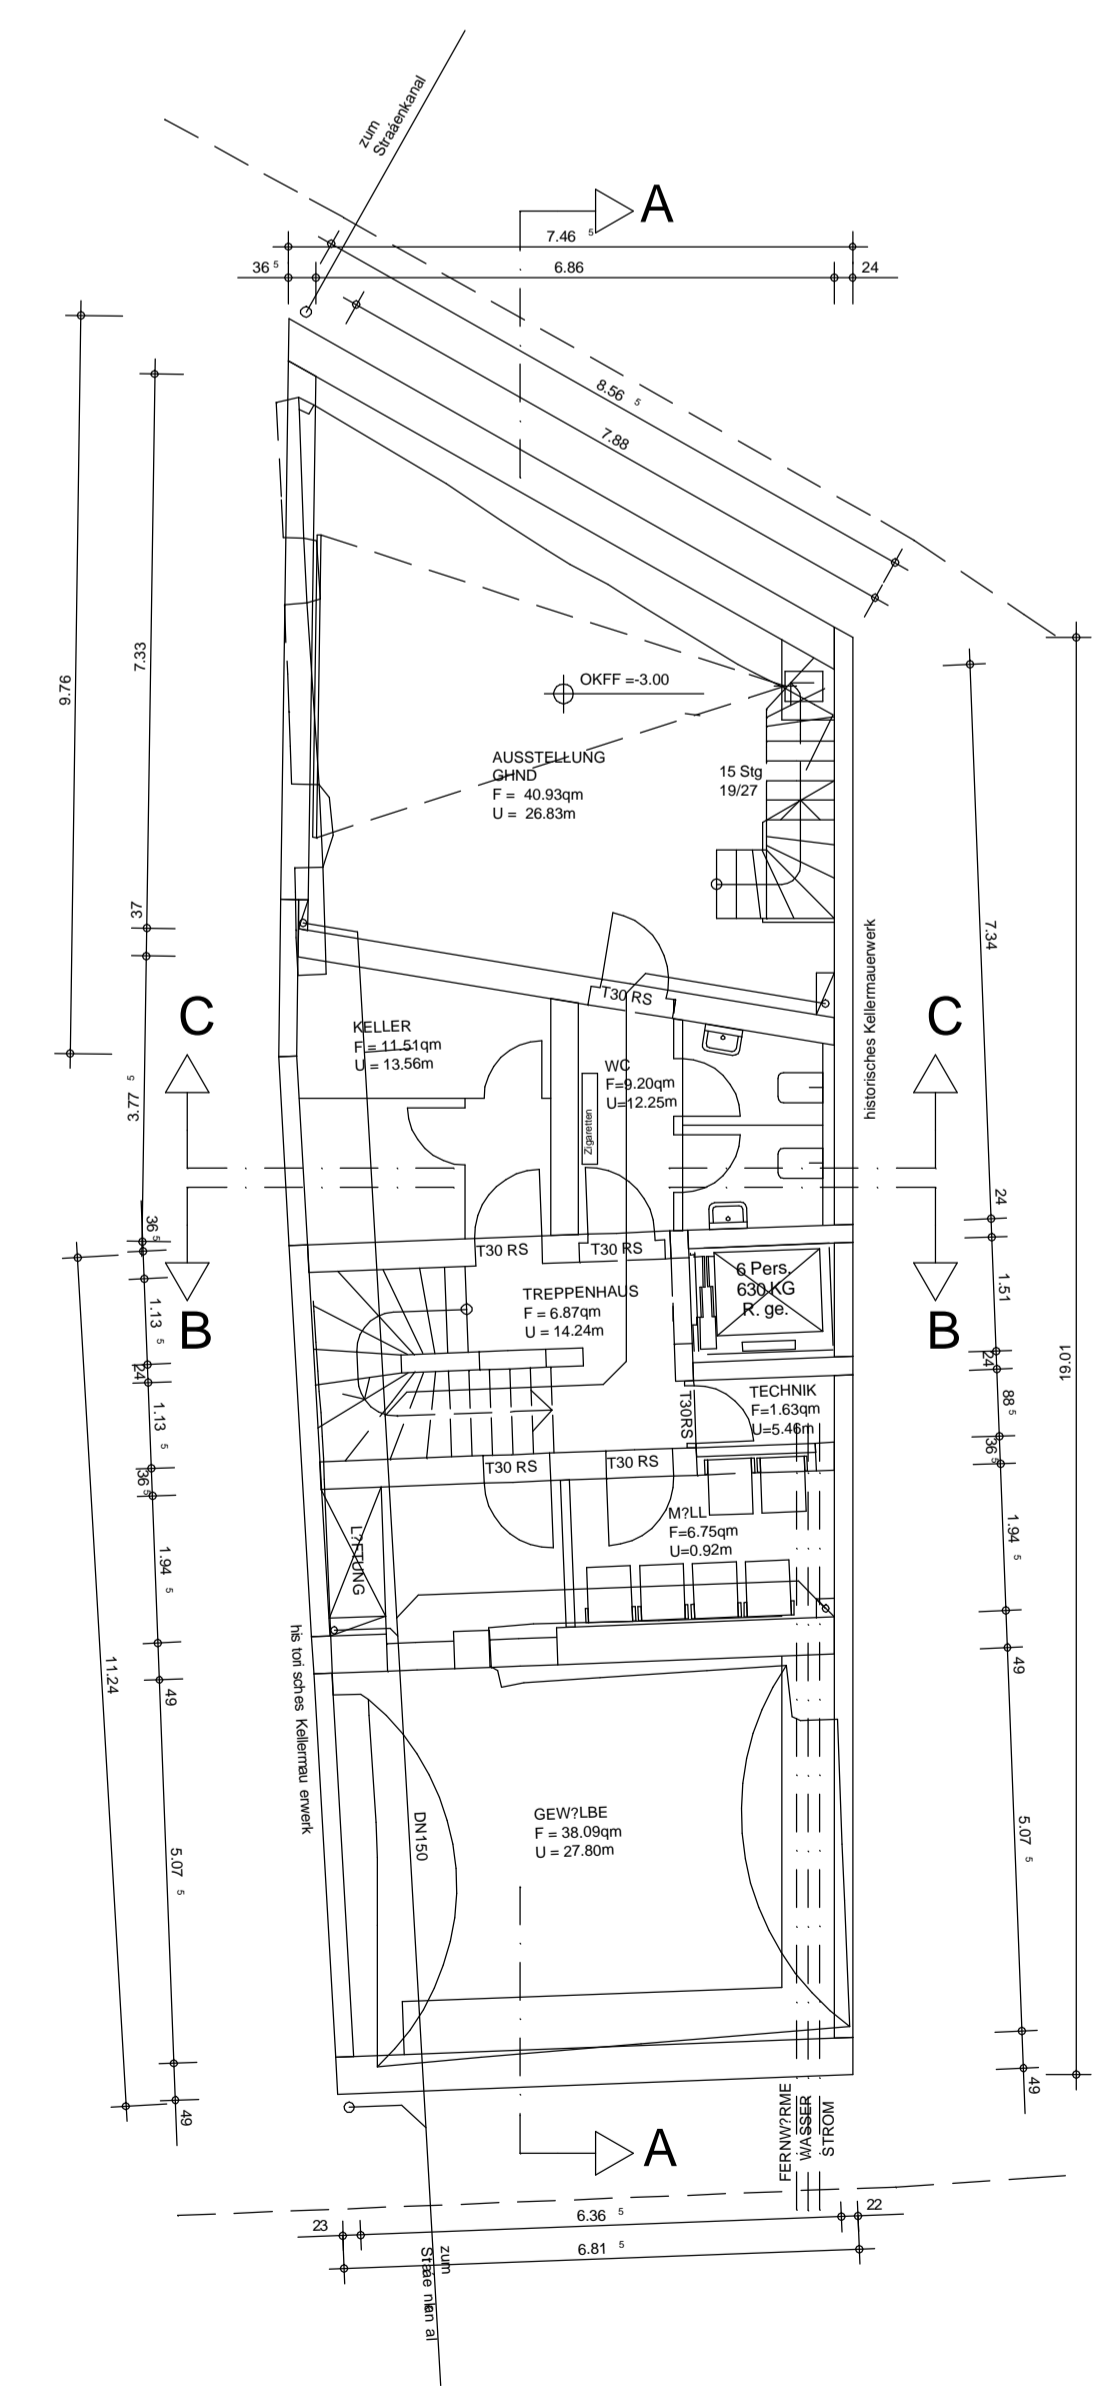


KELLERGESCHOSS

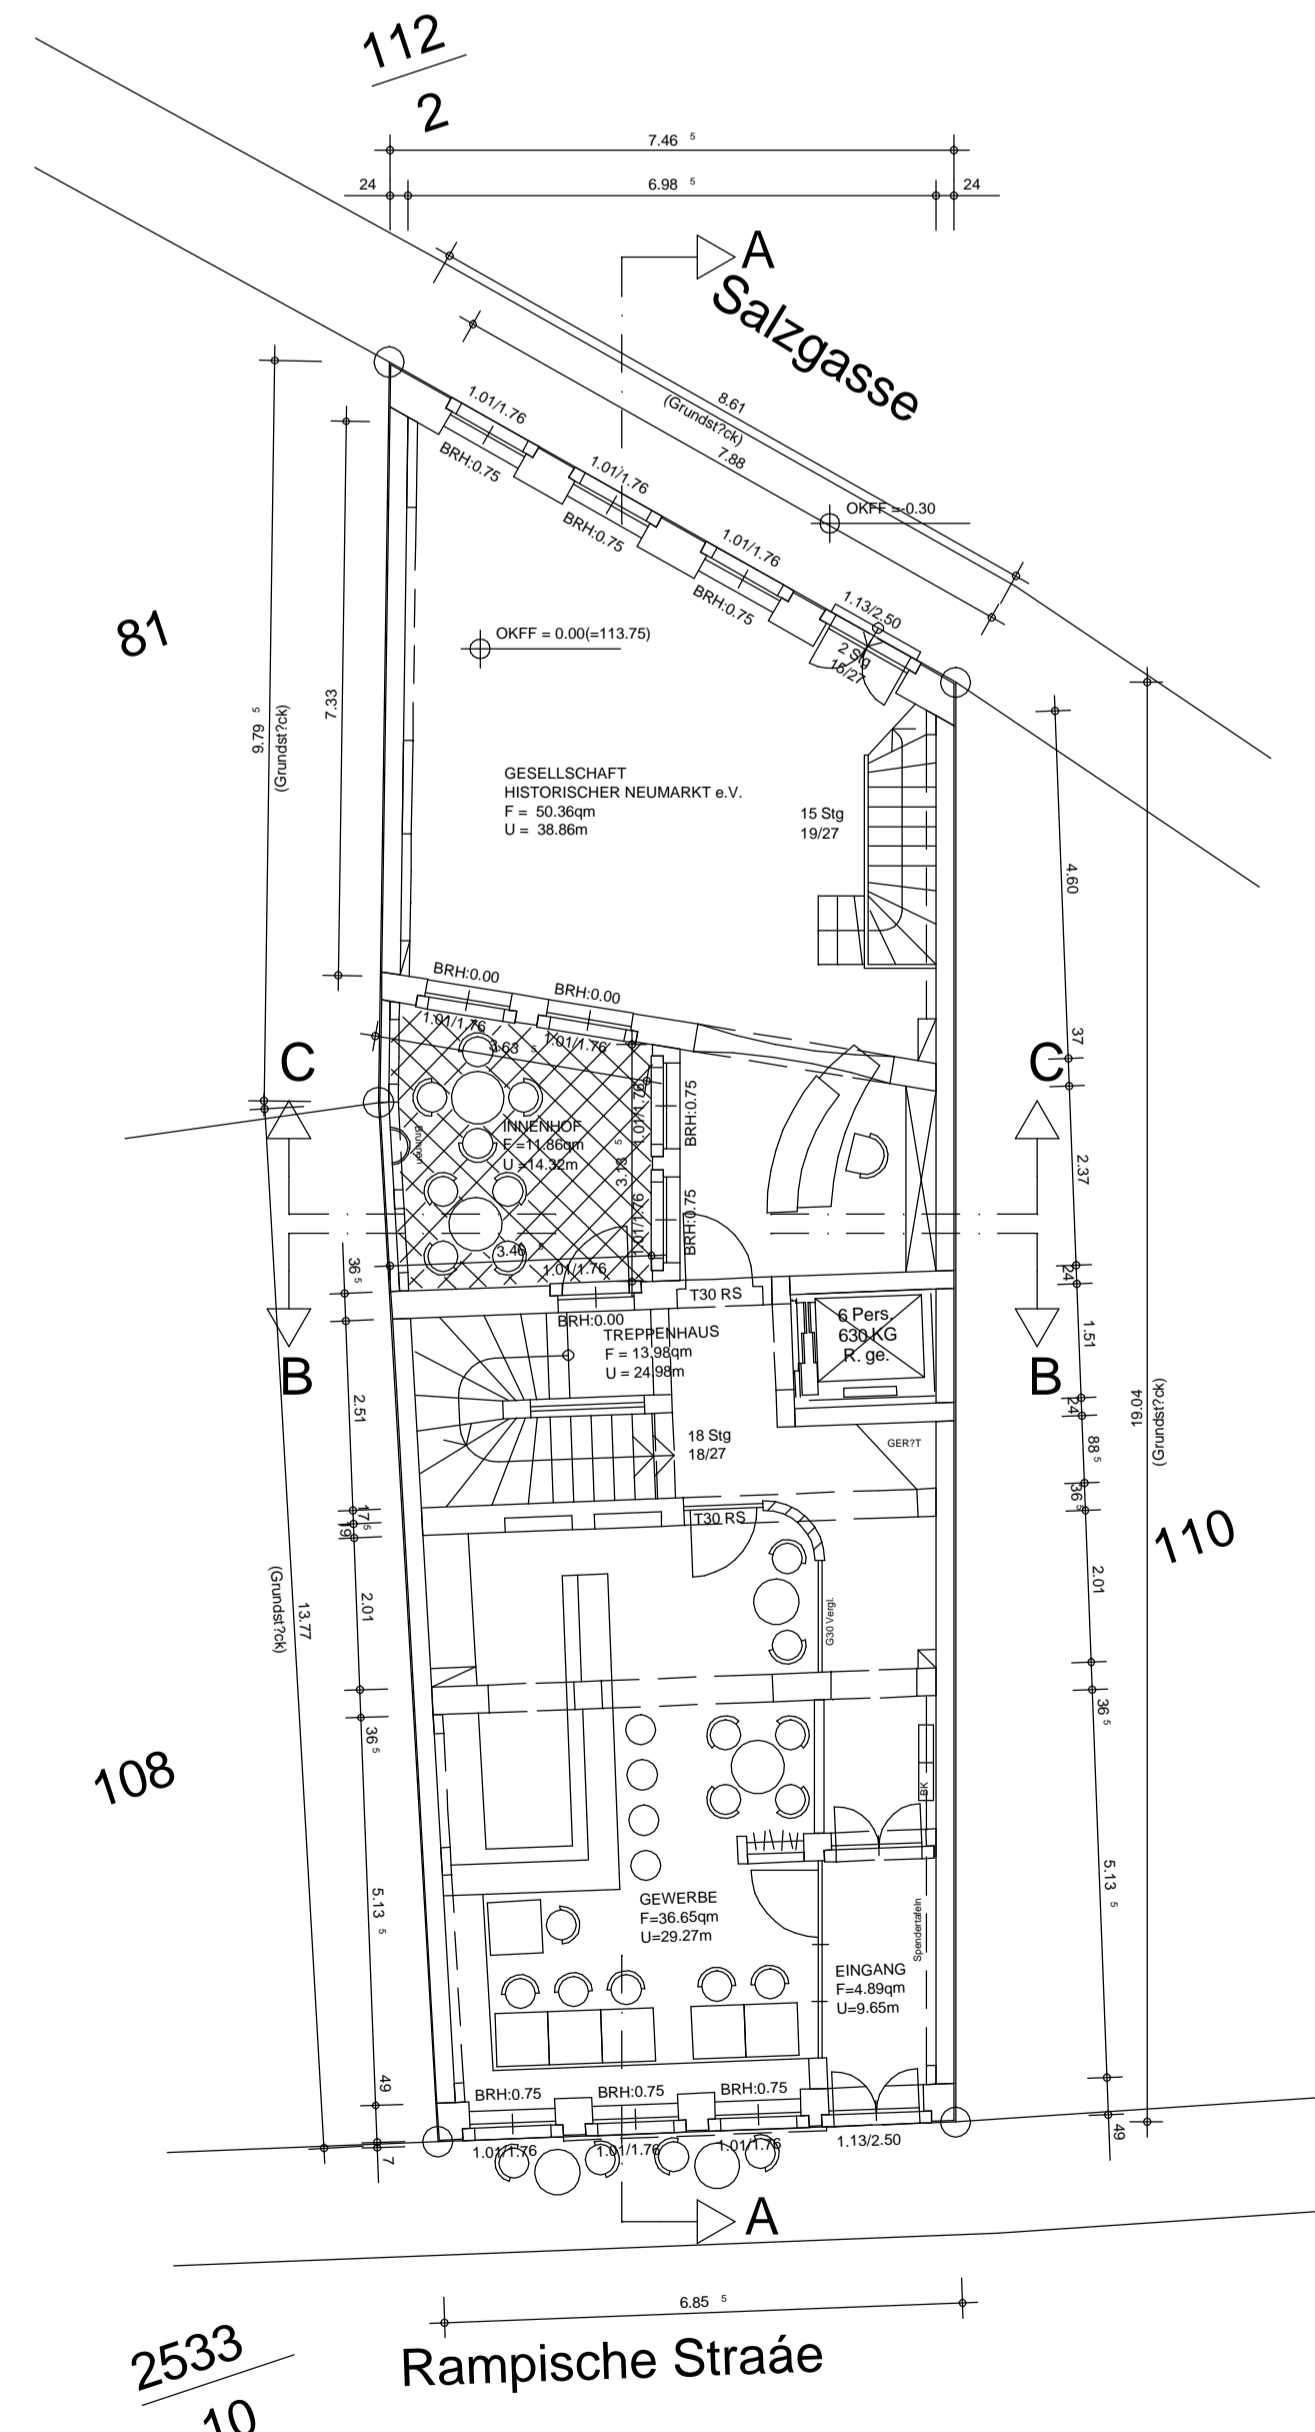


ERDGESCHOSS

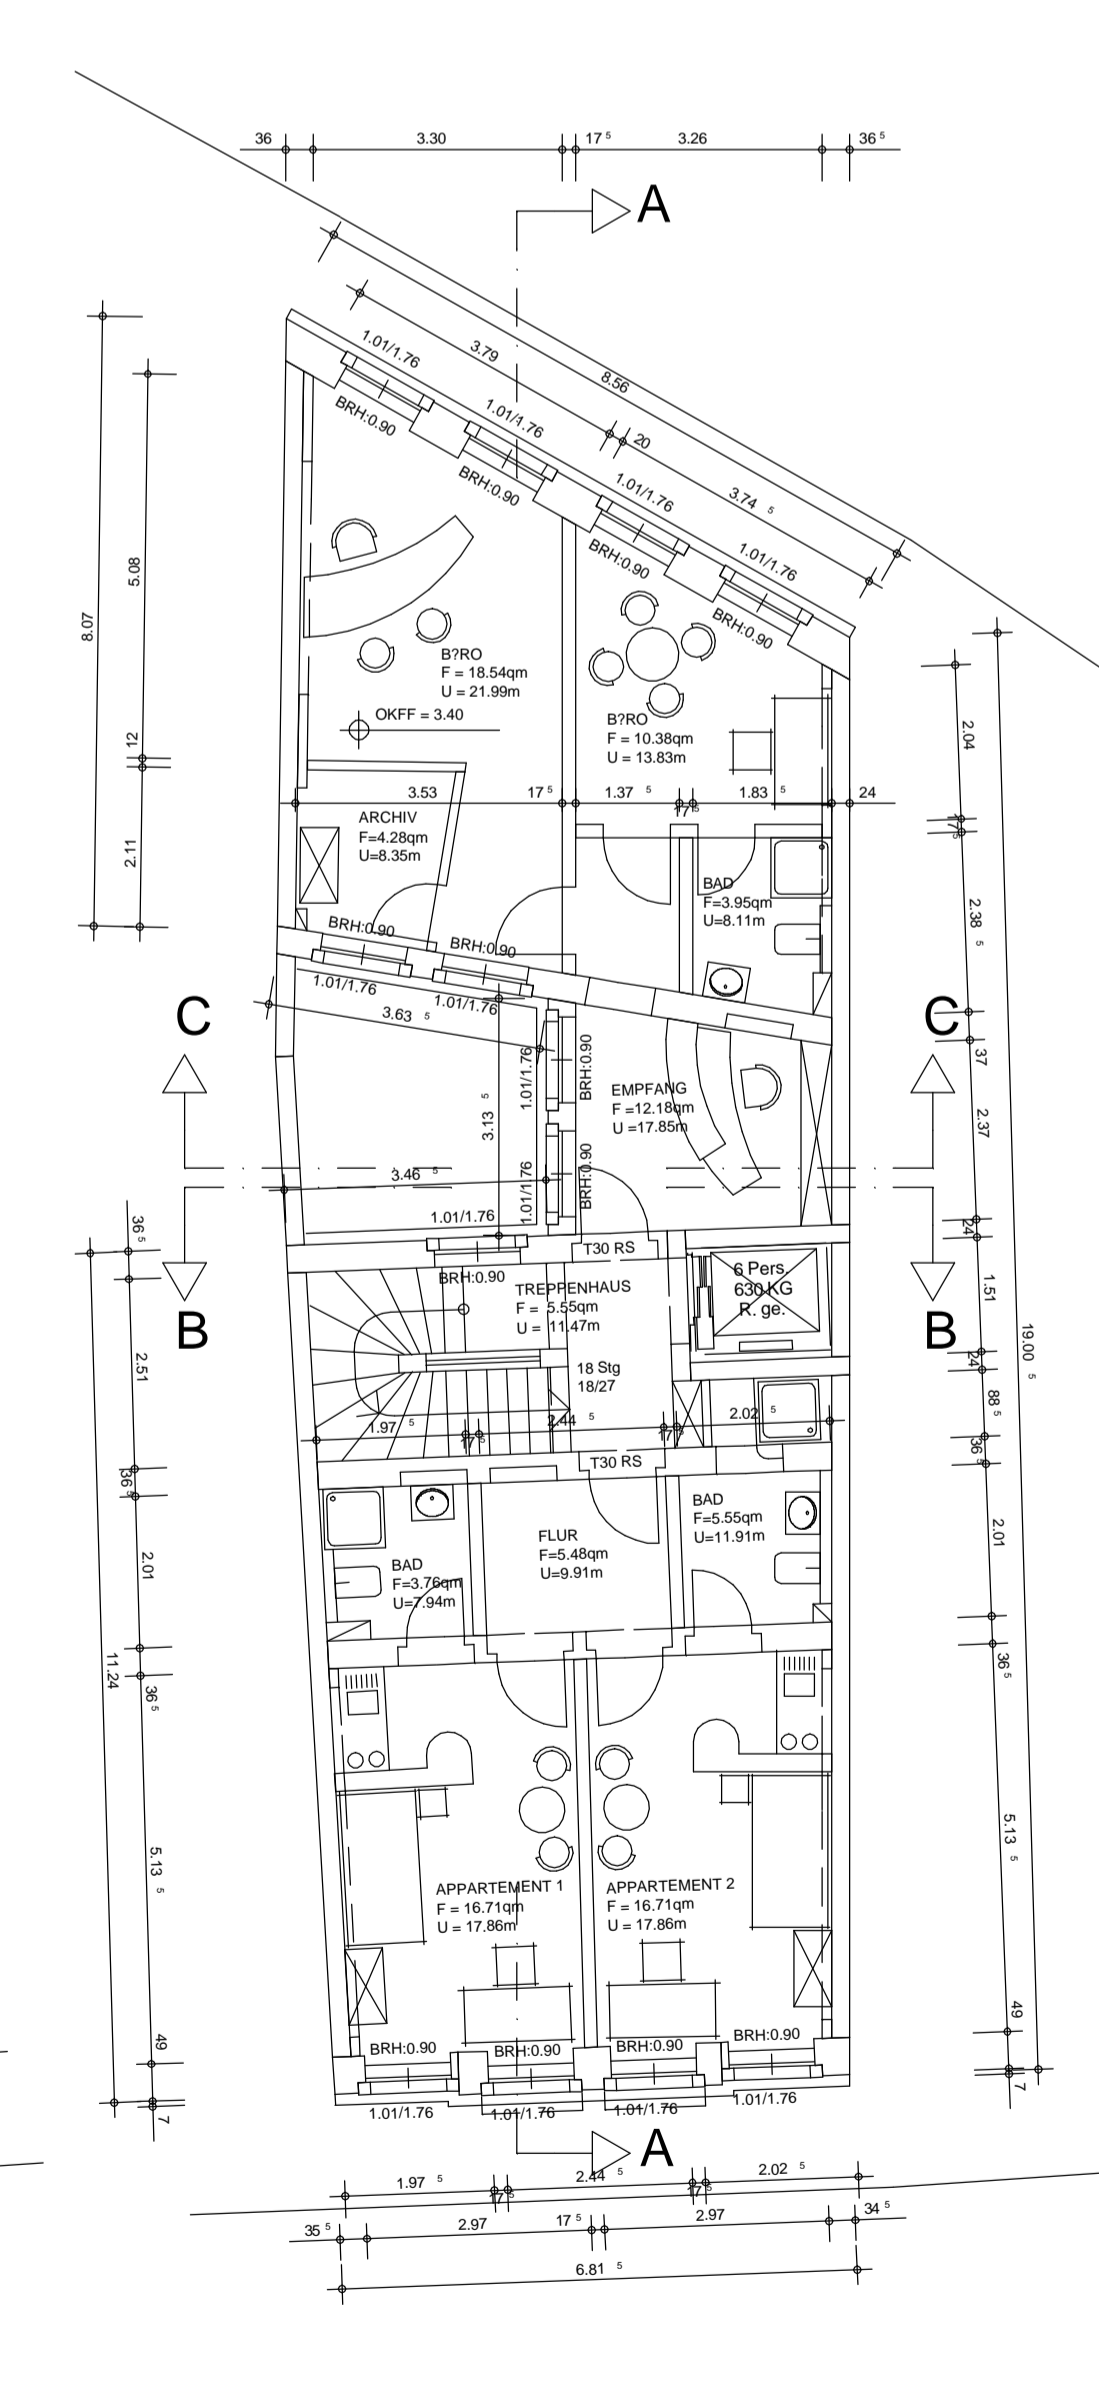


1.OBERGESCHOSS

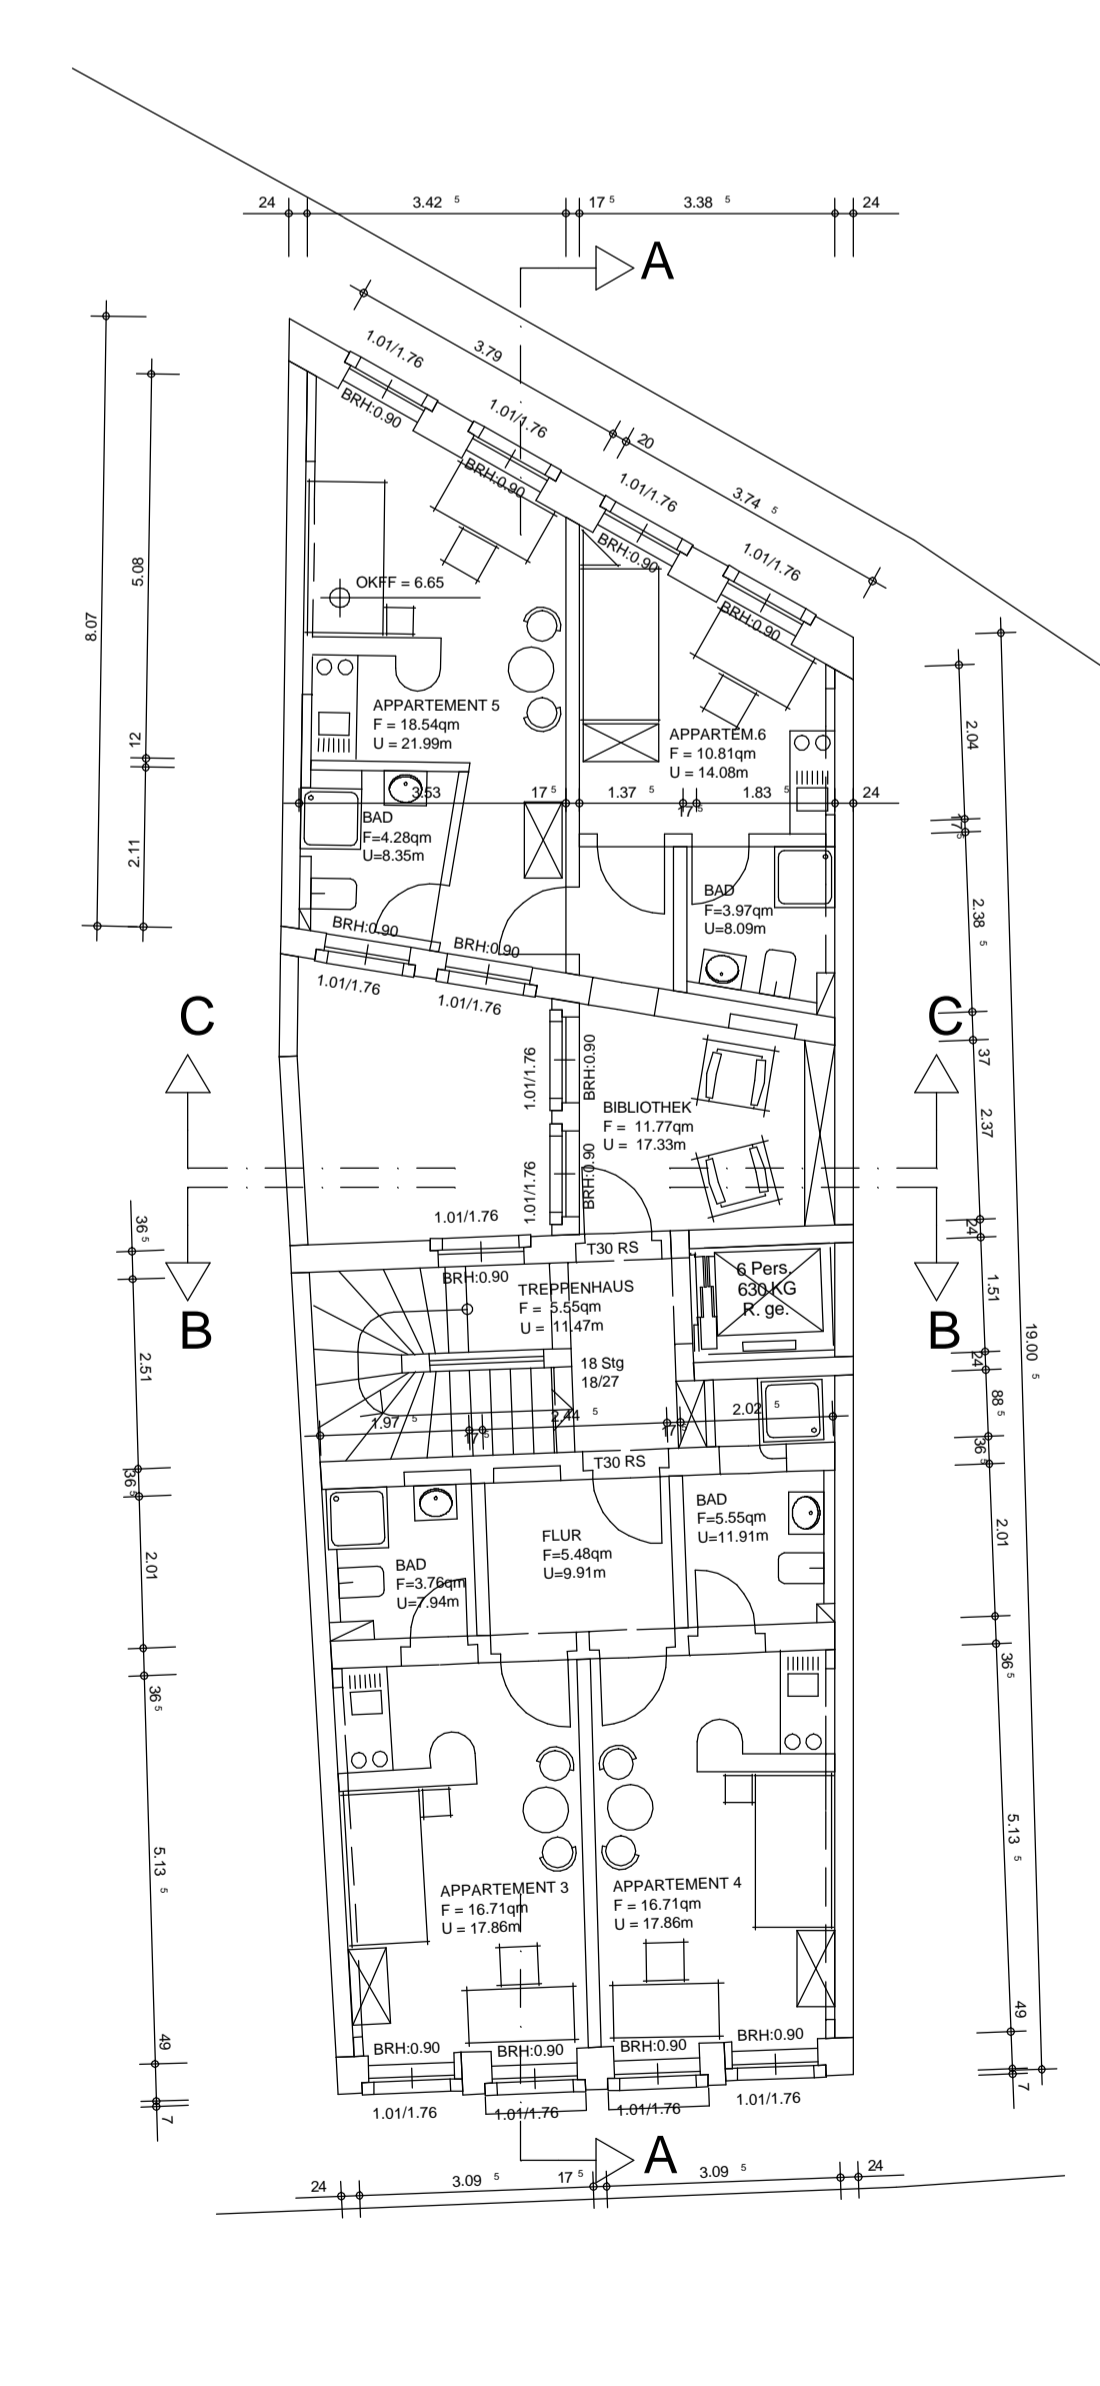

2.OBERGESCHOSS

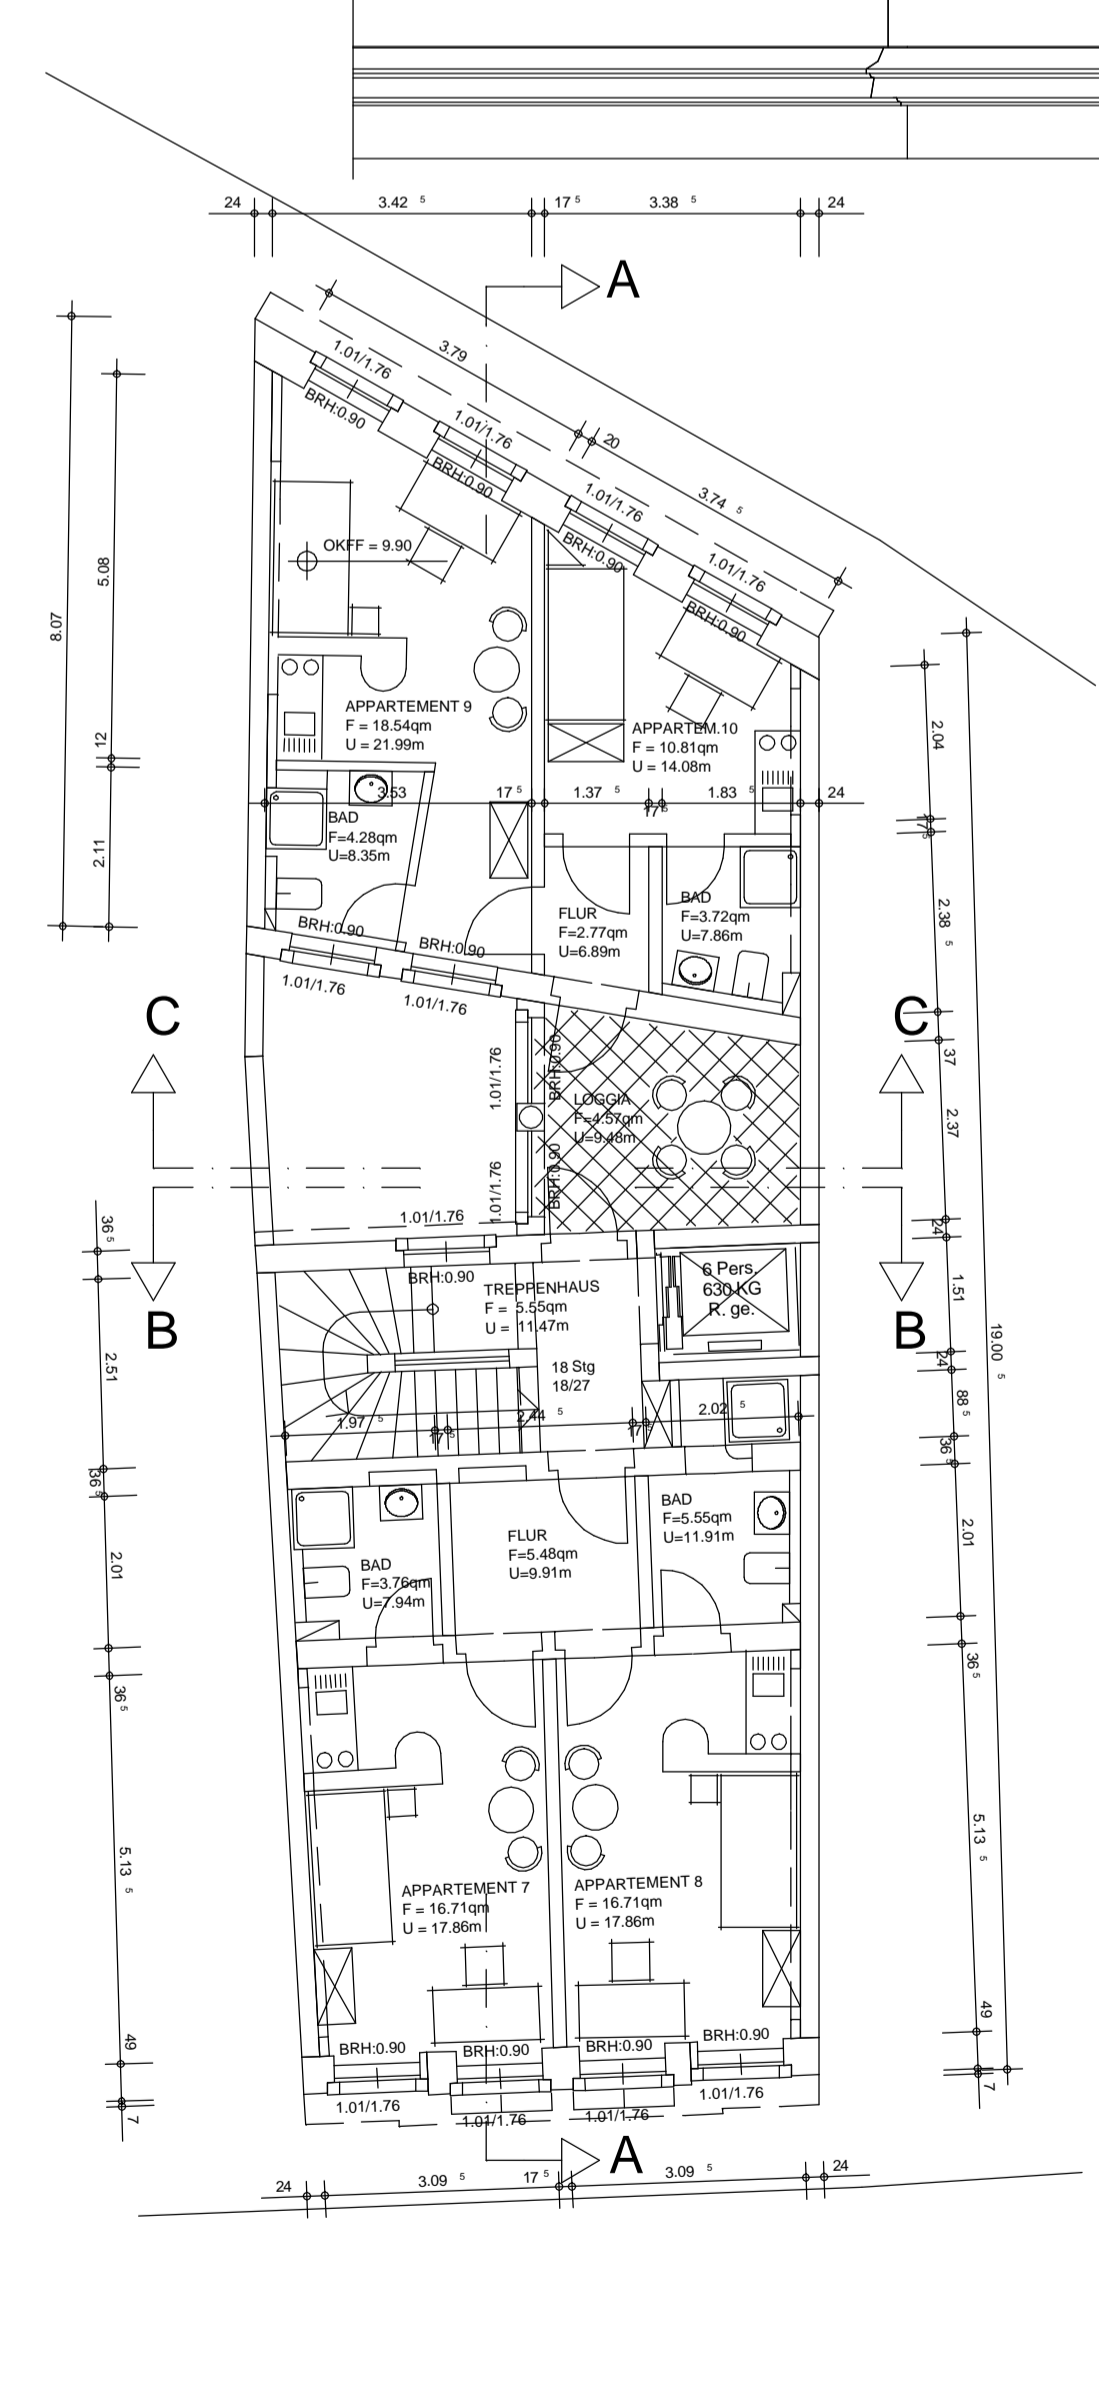

3.OBERGESCHOSS

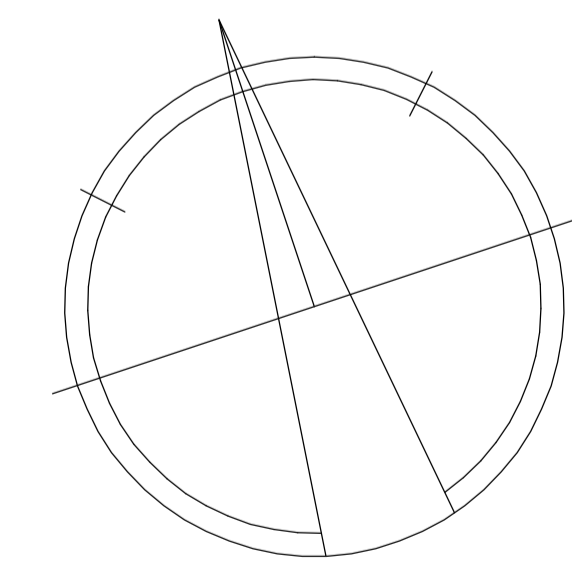

Unterschrift Bauherr

Unterschrift Architekt

Bauvorhaben: Wiederaufbau des barocken 6-Flügelhauses Rampische Straße 29 01067 Dresden  
 Planbezeichnung: **GRUNDR/SCHNITTE**  
 Plan Nr.: BA 2  
 Projekt Nr.: 2323  
 Layer: - MX -  
 Datum: 03.07.06  
 Maßstab: 1:100

Architektur b?ro  
 Borsbergstraße 1  
 01309 Dresden  
 Tel: 0351 4598263  
 Fax: 0351 4598191