
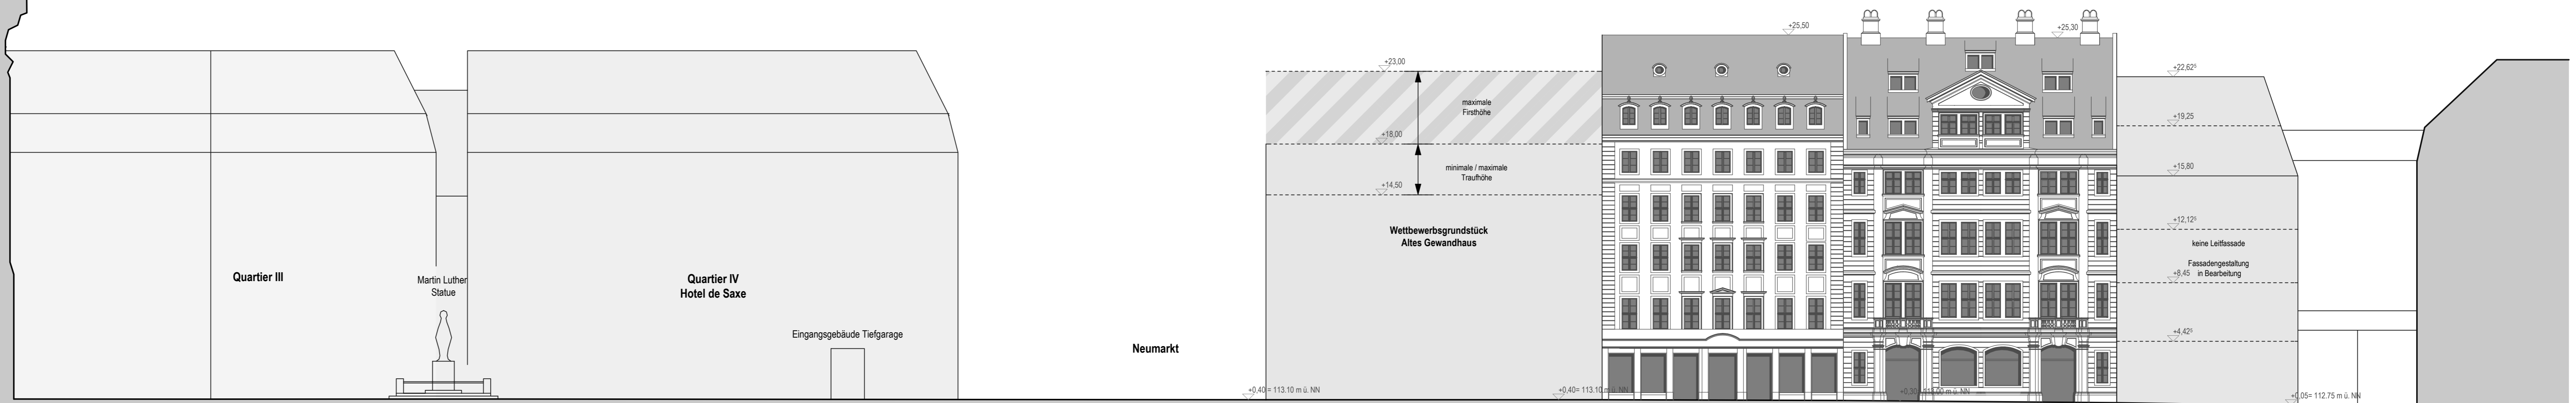


Ansicht Frauenstraße

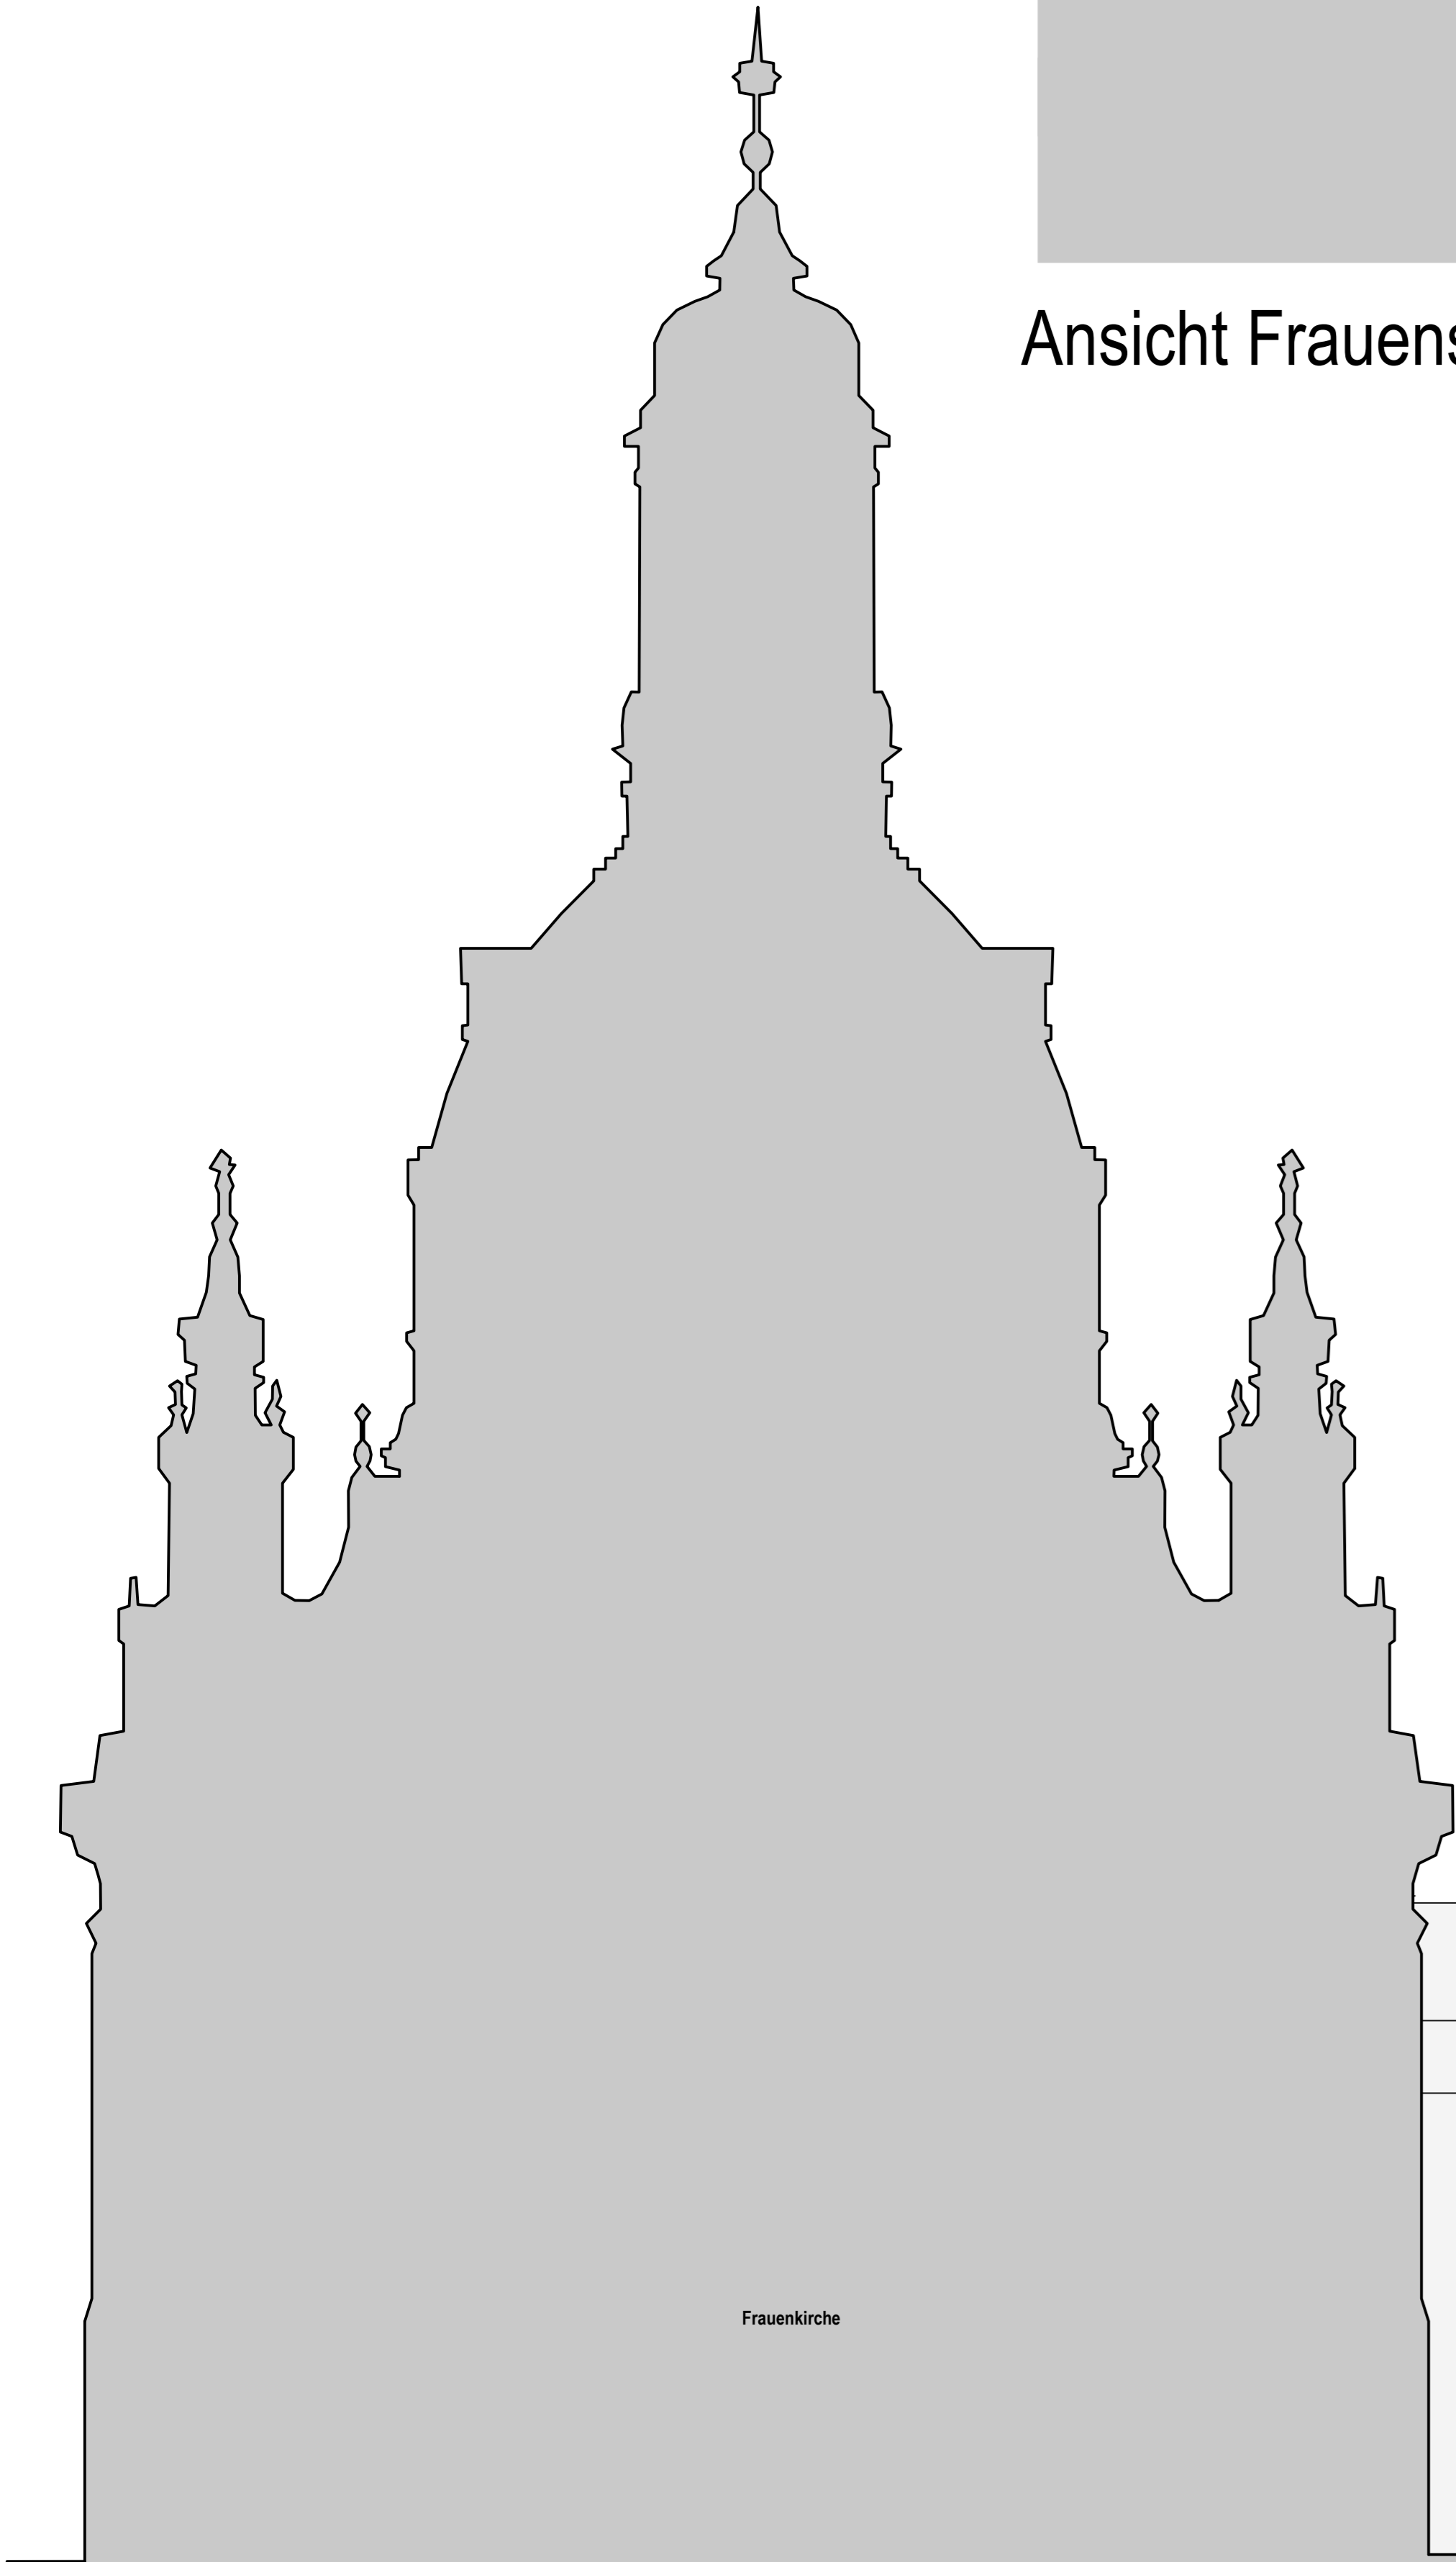

Ansicht Jüdenhof

Bebauungskonzept

M 1:200

Stand 07.02.2007

ARCHITEKTURBÜRO
KAI von DÖRNING
0 1027 DRESDEN
WALLGASSCHEN 4
FON 0351 439789-0
FAX 0351 439789-99
WWW.VONDORNING.COM

Q6
QUARTIER SECHS